




FACADE SUD-EST - ECH: 1/50°

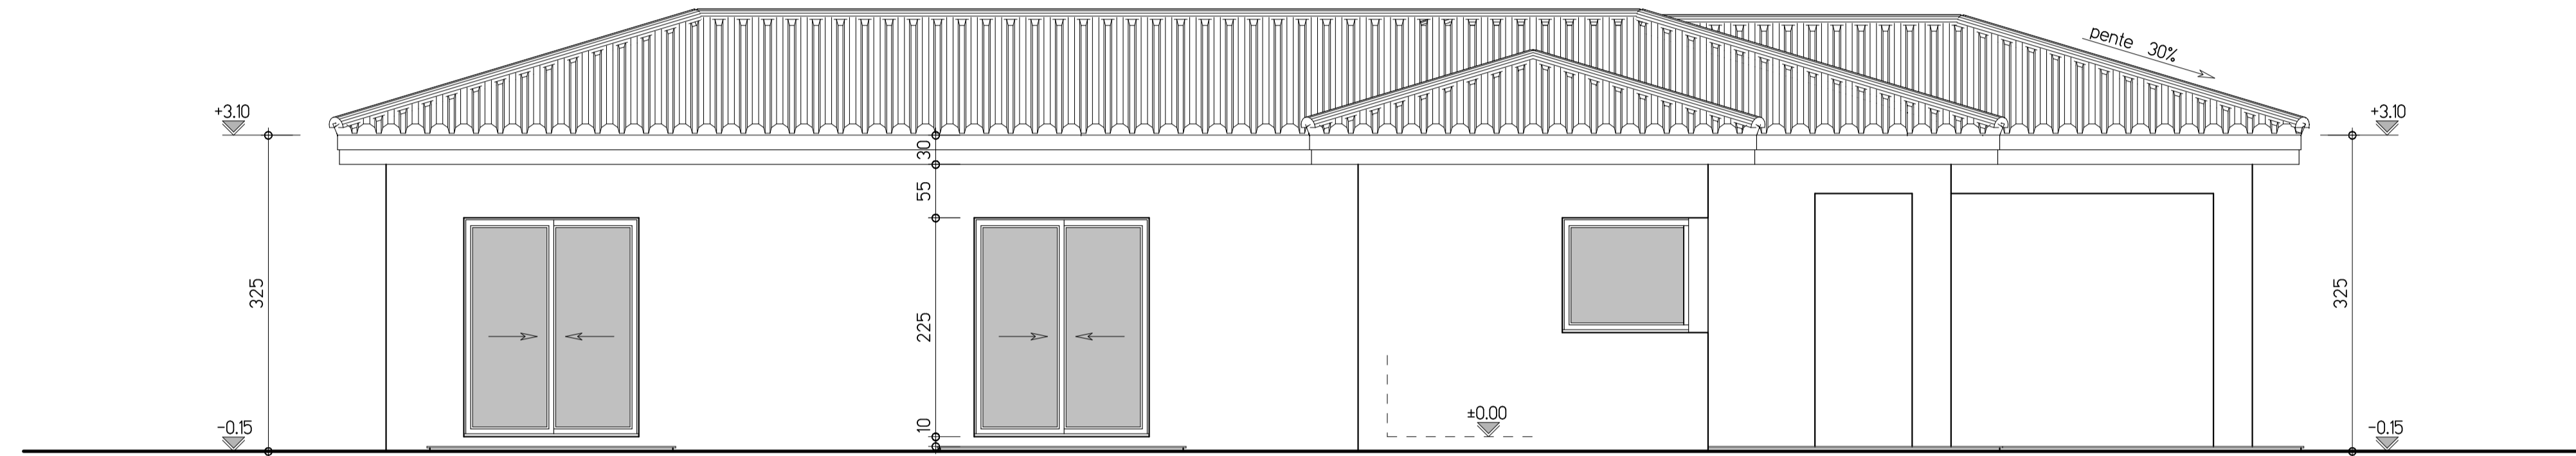


FACADE NORD-OUEST - ECH: 1/50°

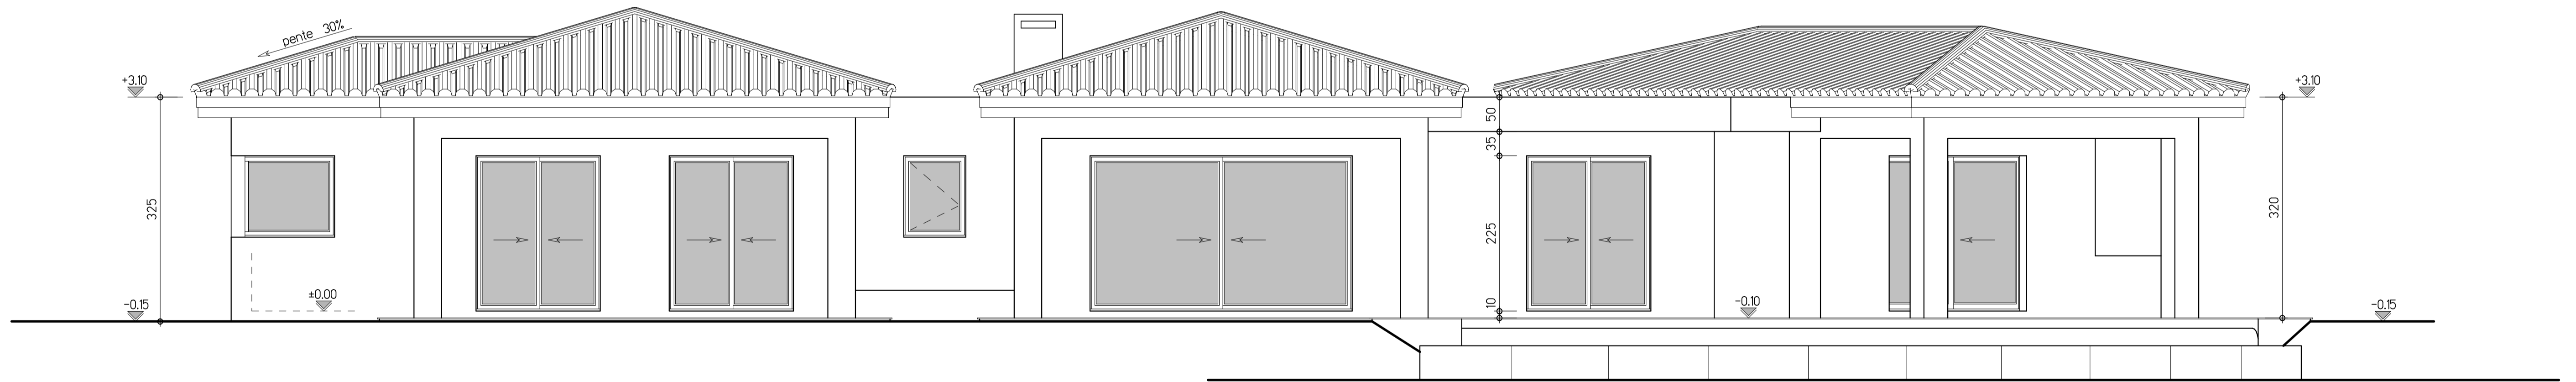


FACADE SUD-OUEST - ECH: 1/50°

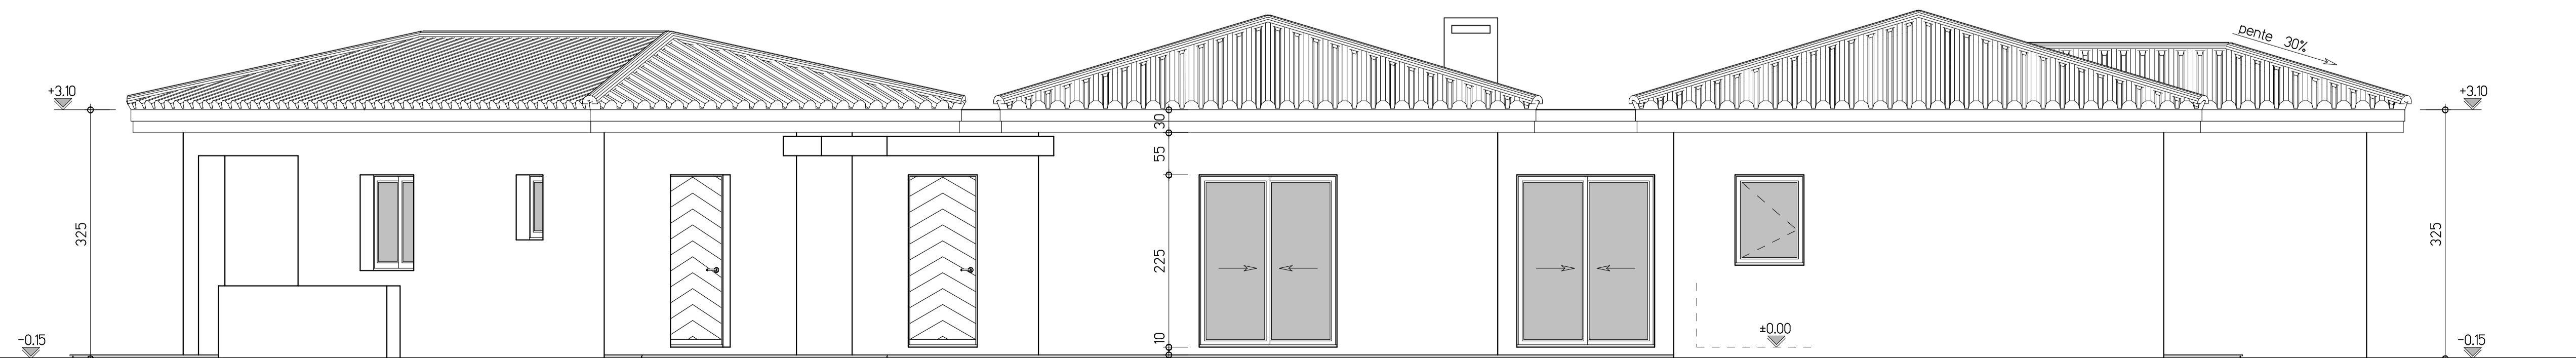


FACADE NORD-EST - ECH: 1/50°

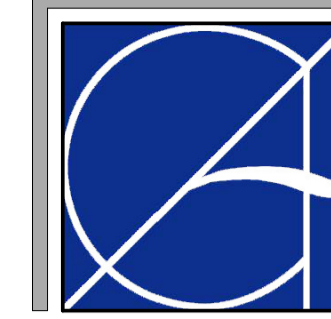

CORSE DU SUD  
CARGESE  
LIEU DIT "LUSTINCONE"  
SECTION G PARCELLES N°463 ET 464

 

MONSIEUR JEAN-DOMINIQUE VESPERINI  
CONSTRUCTION D'UNE  
MAISON INDIVIDUELLE

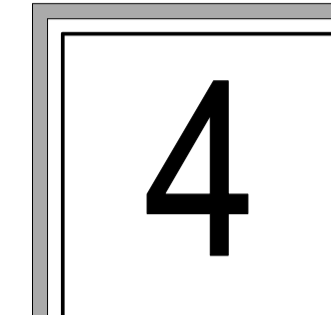

DOSSIER DE CONSULTATION  
DES ENTREPRISES

ECH. 1/50°

FACADES

PHASE :		DOSSIER DE CONSULTATION DES ENTREPRISES
Ind.	Date	Modifications

FEV. 2007

ERIC GIUSTI ET ANTOINE VERSINI ARCHITECTES D.P.L.G.  
28 COURS NAPOLEON 20000 AJACCIO  
TEL : 04.95.21.06.18 FAX : 04.95.21.61.14  
e-mail : architech @ wanadoo.fr