


F2 OLIVIER Non contractuel

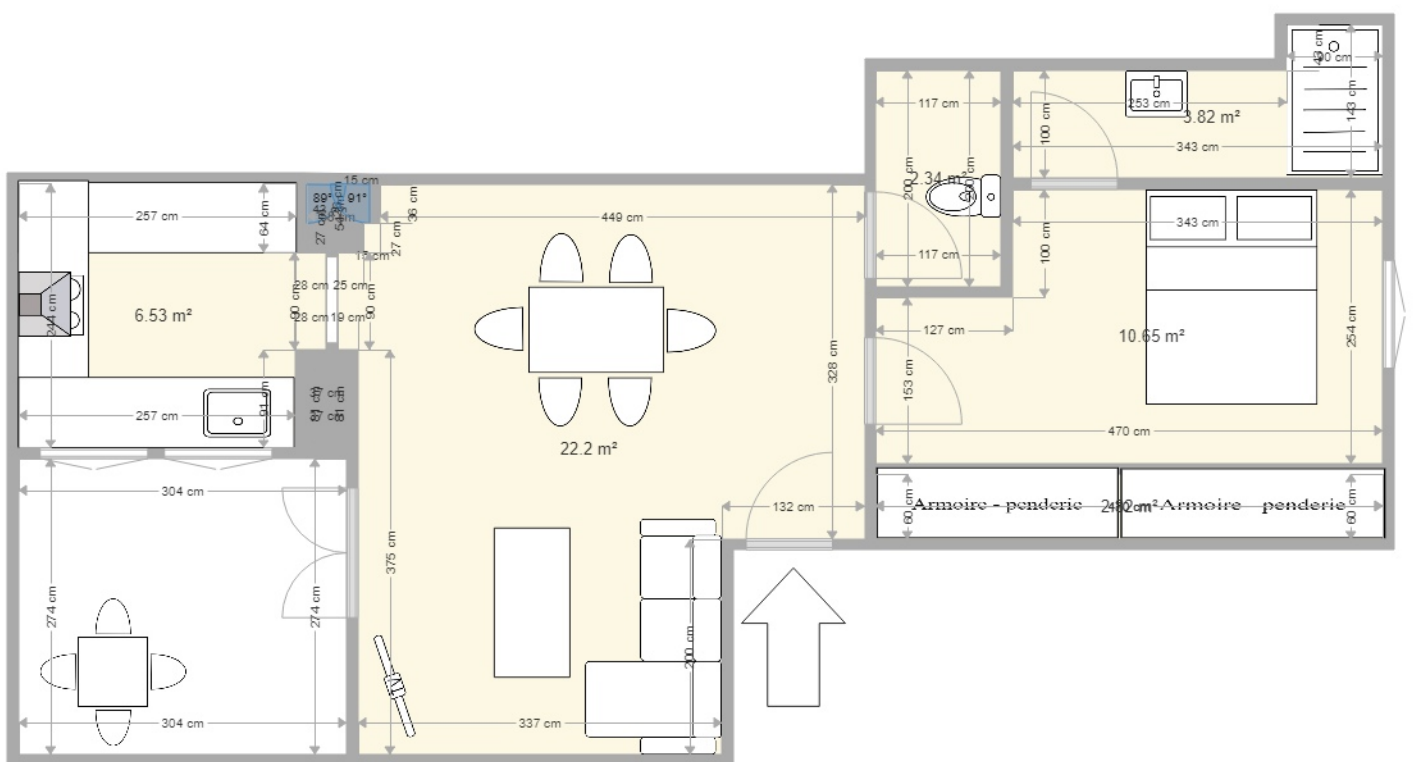

Plan réalisé par maximmobilier