



**S.A.R.L. PARC LUCIE**  
E. GIUSTI et A. VERSINI Architectes D.P.L.G.

**Les Résidences du PARC LUCIE**  
**Route des Sanguinaires - AJACCIO**

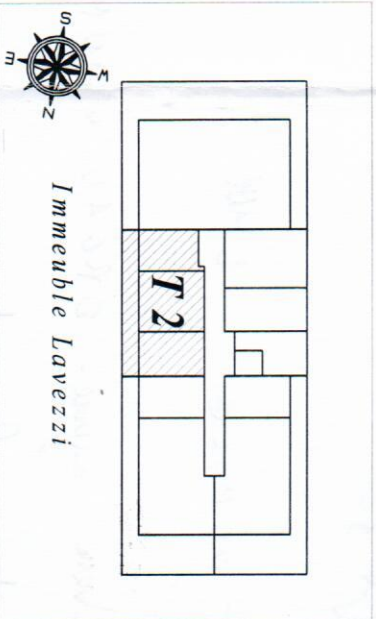

**PLANS DE VENTE**

**APPARTEMENT T2**  
**Etage : 6**      **N° 63**

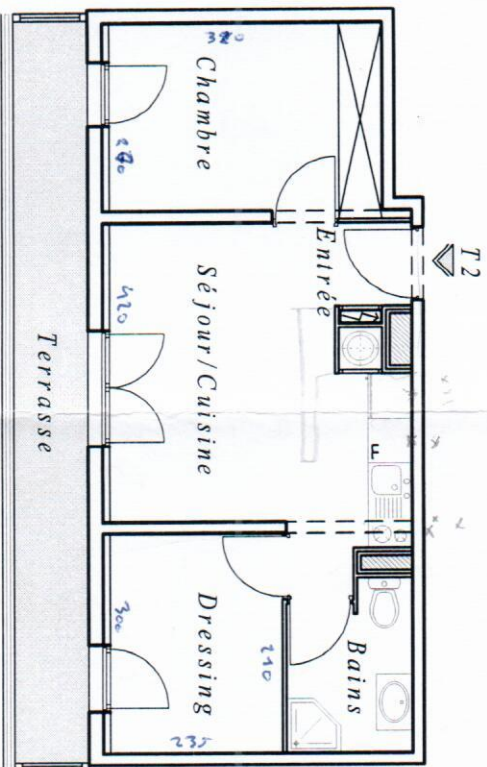

ECHELLE 1/100°

La société se réserve la possibilité d'apporter des modifications qui seraient dues à des impératifs d'ordre technique ou administratifs, le mobilier est dessiné à titre indicatif

Séjour/Cuisine	16.86m <sup>2</sup>
Chambre	10.04m <sup>2</sup>
Bains	3.80m <sup>2</sup>
Dressing	7.18m <sup>2</sup>
Entrée	1.35m <sup>2</sup>
<b>SURFACE TOTALE</b>	<b>39.23m<sup>2</sup></b>
Terrasse	10.45m <sup>2</sup>