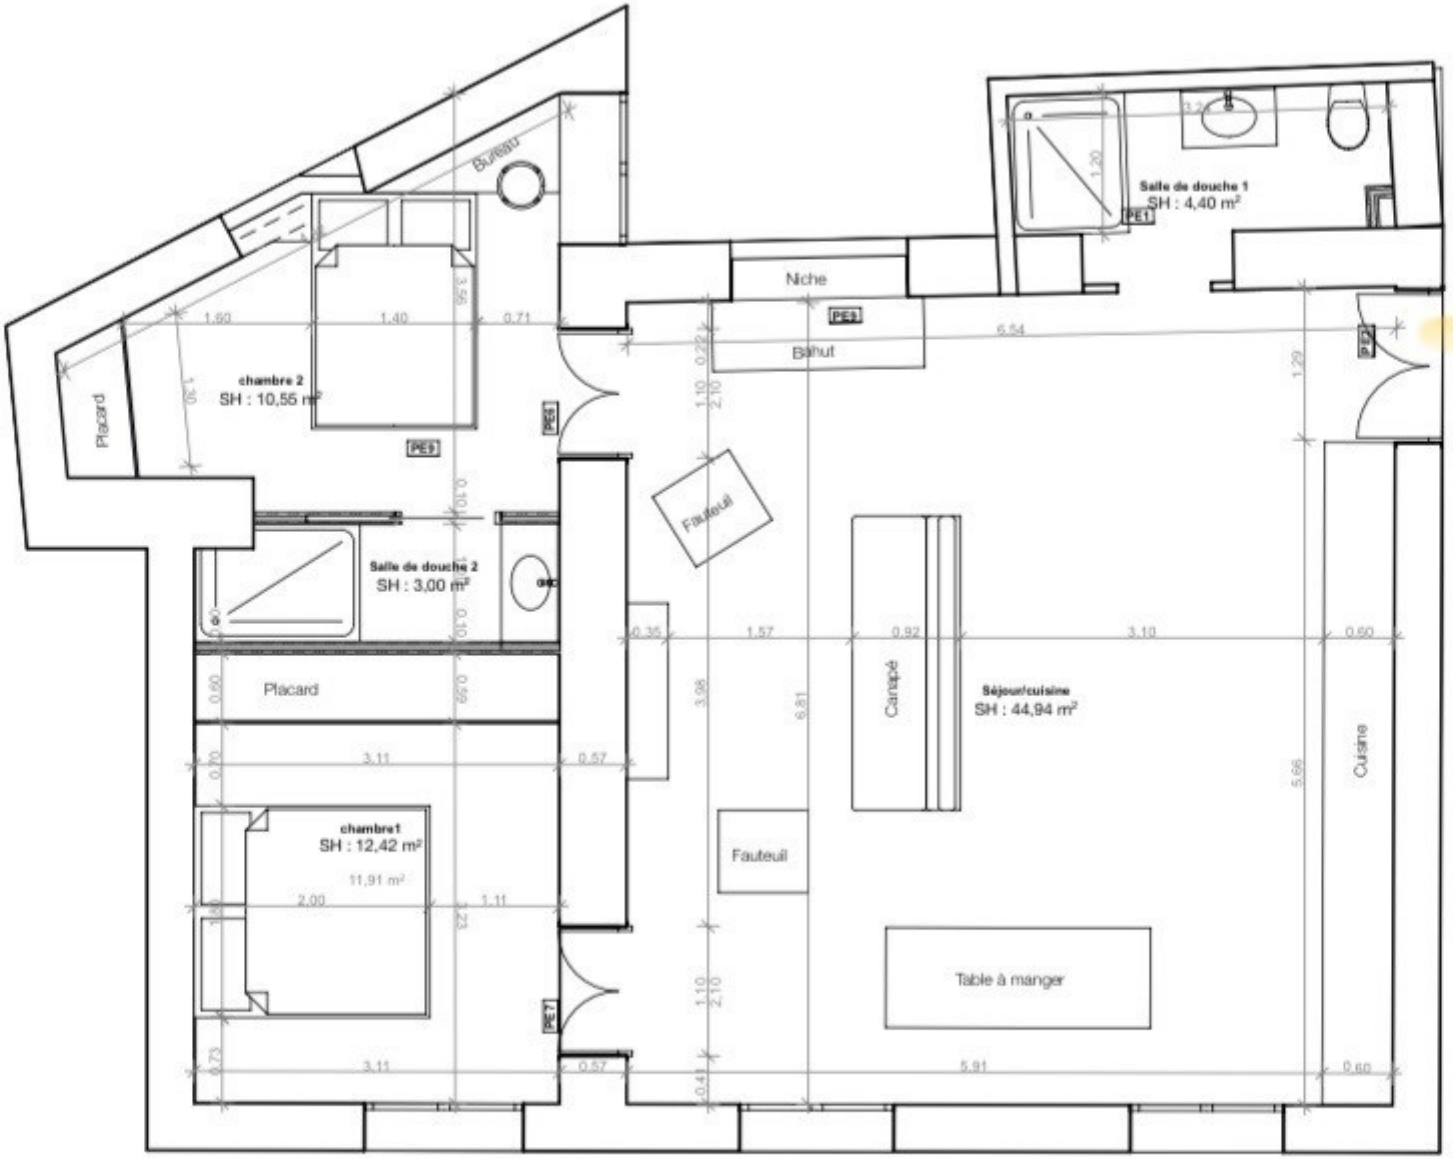

0. Plan de distribution schématique 1:50