


Plan YdF4

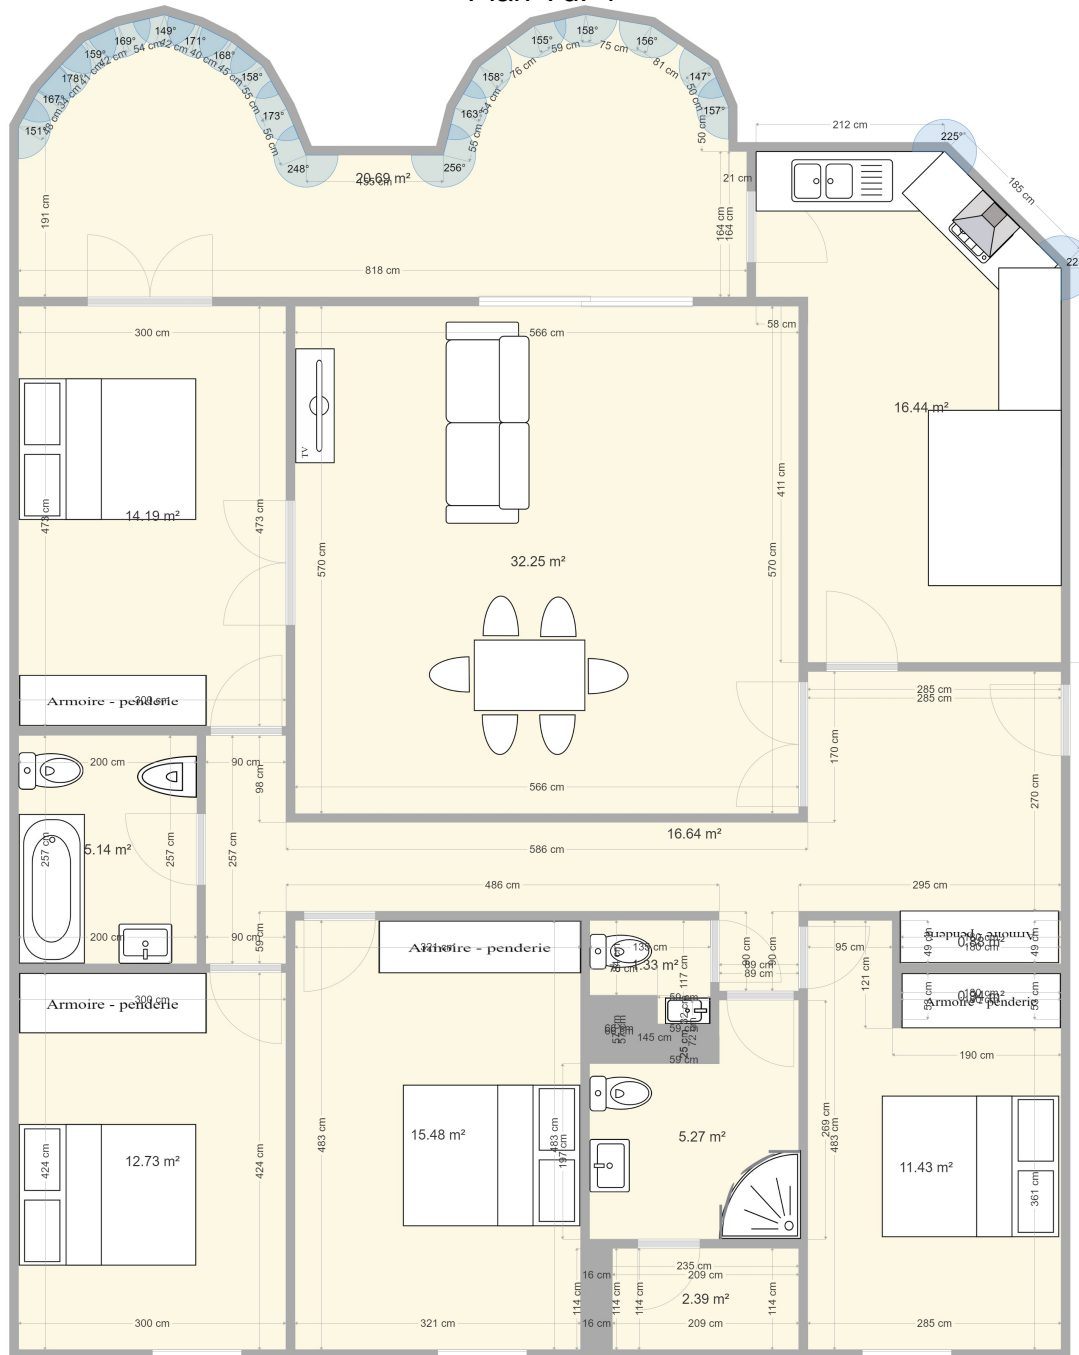

Echelle 1/85. Plan réalisé par MAXIMMOBILIER - Non Contractuel