


Plan F2 FS 2

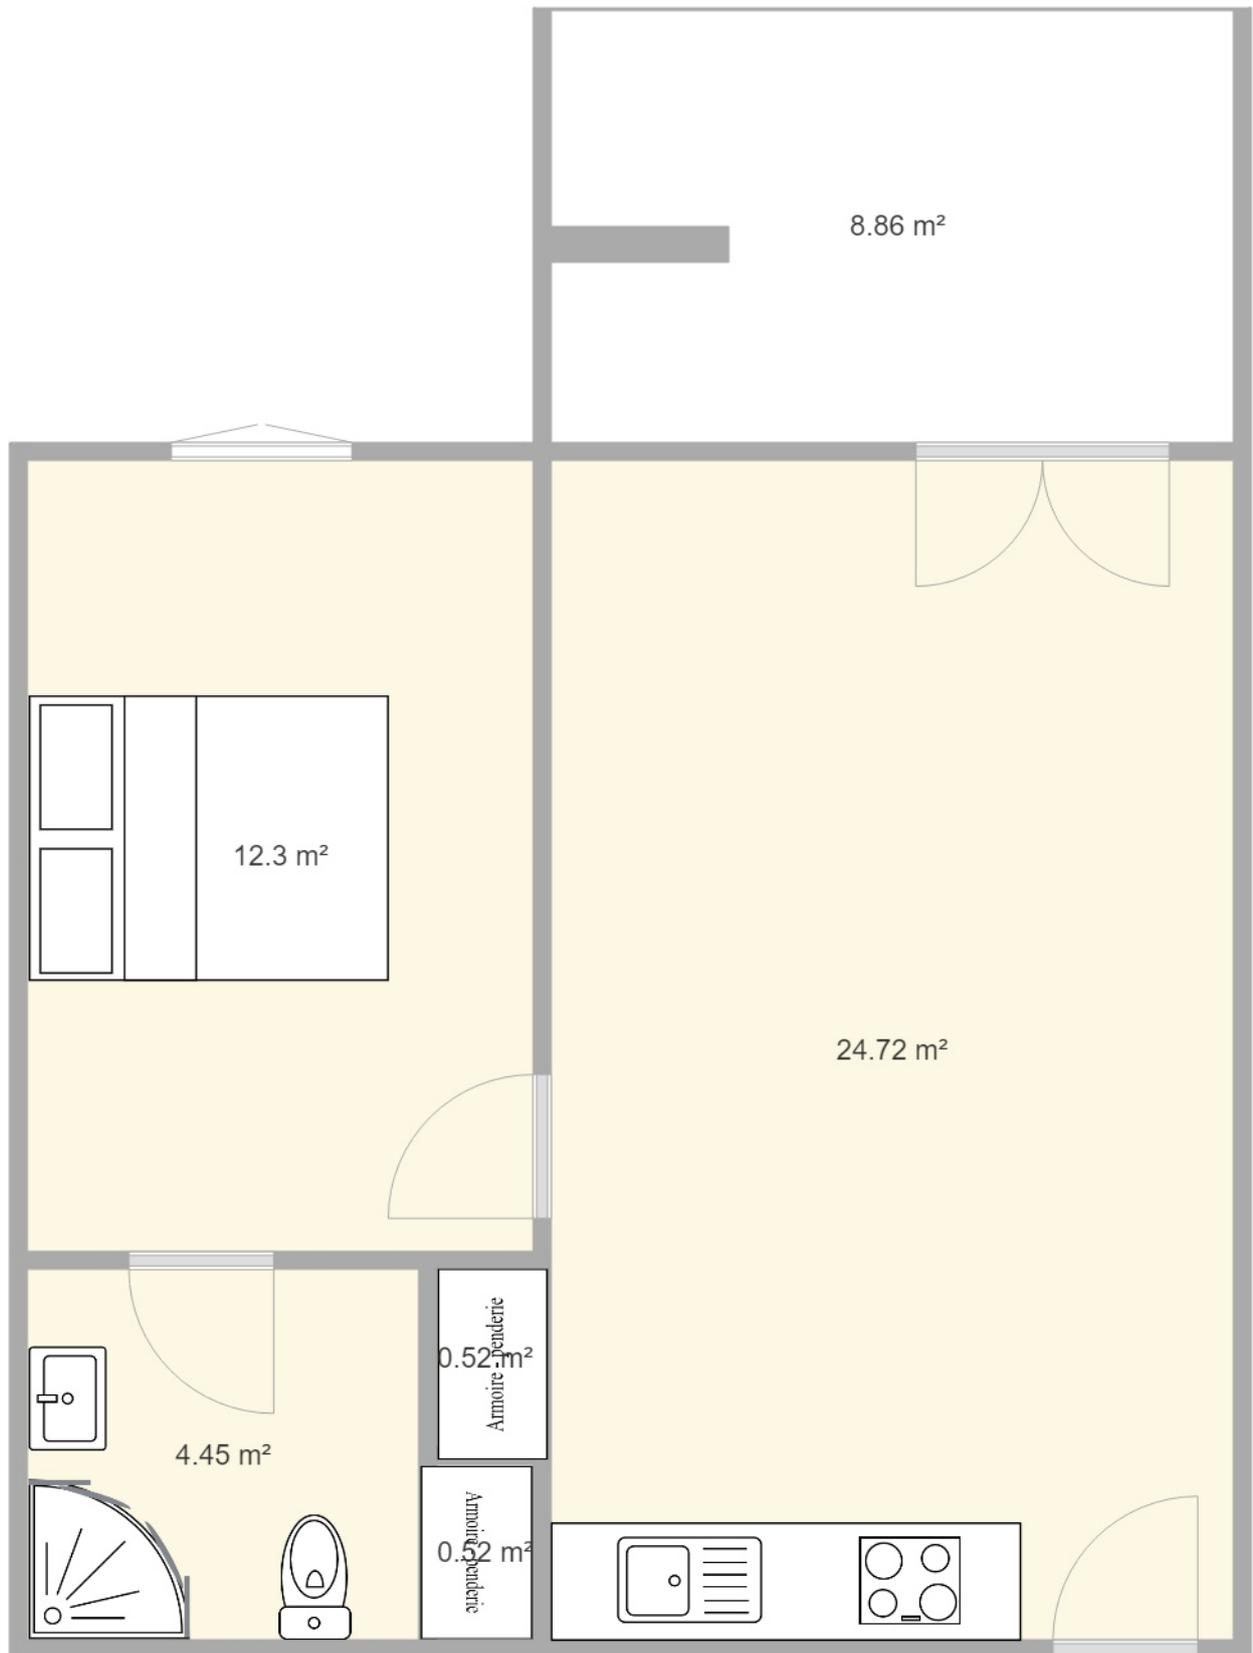

Plan réalisé par maximmobilier. non contractuel