


PLAN F2 PARC LUCIE

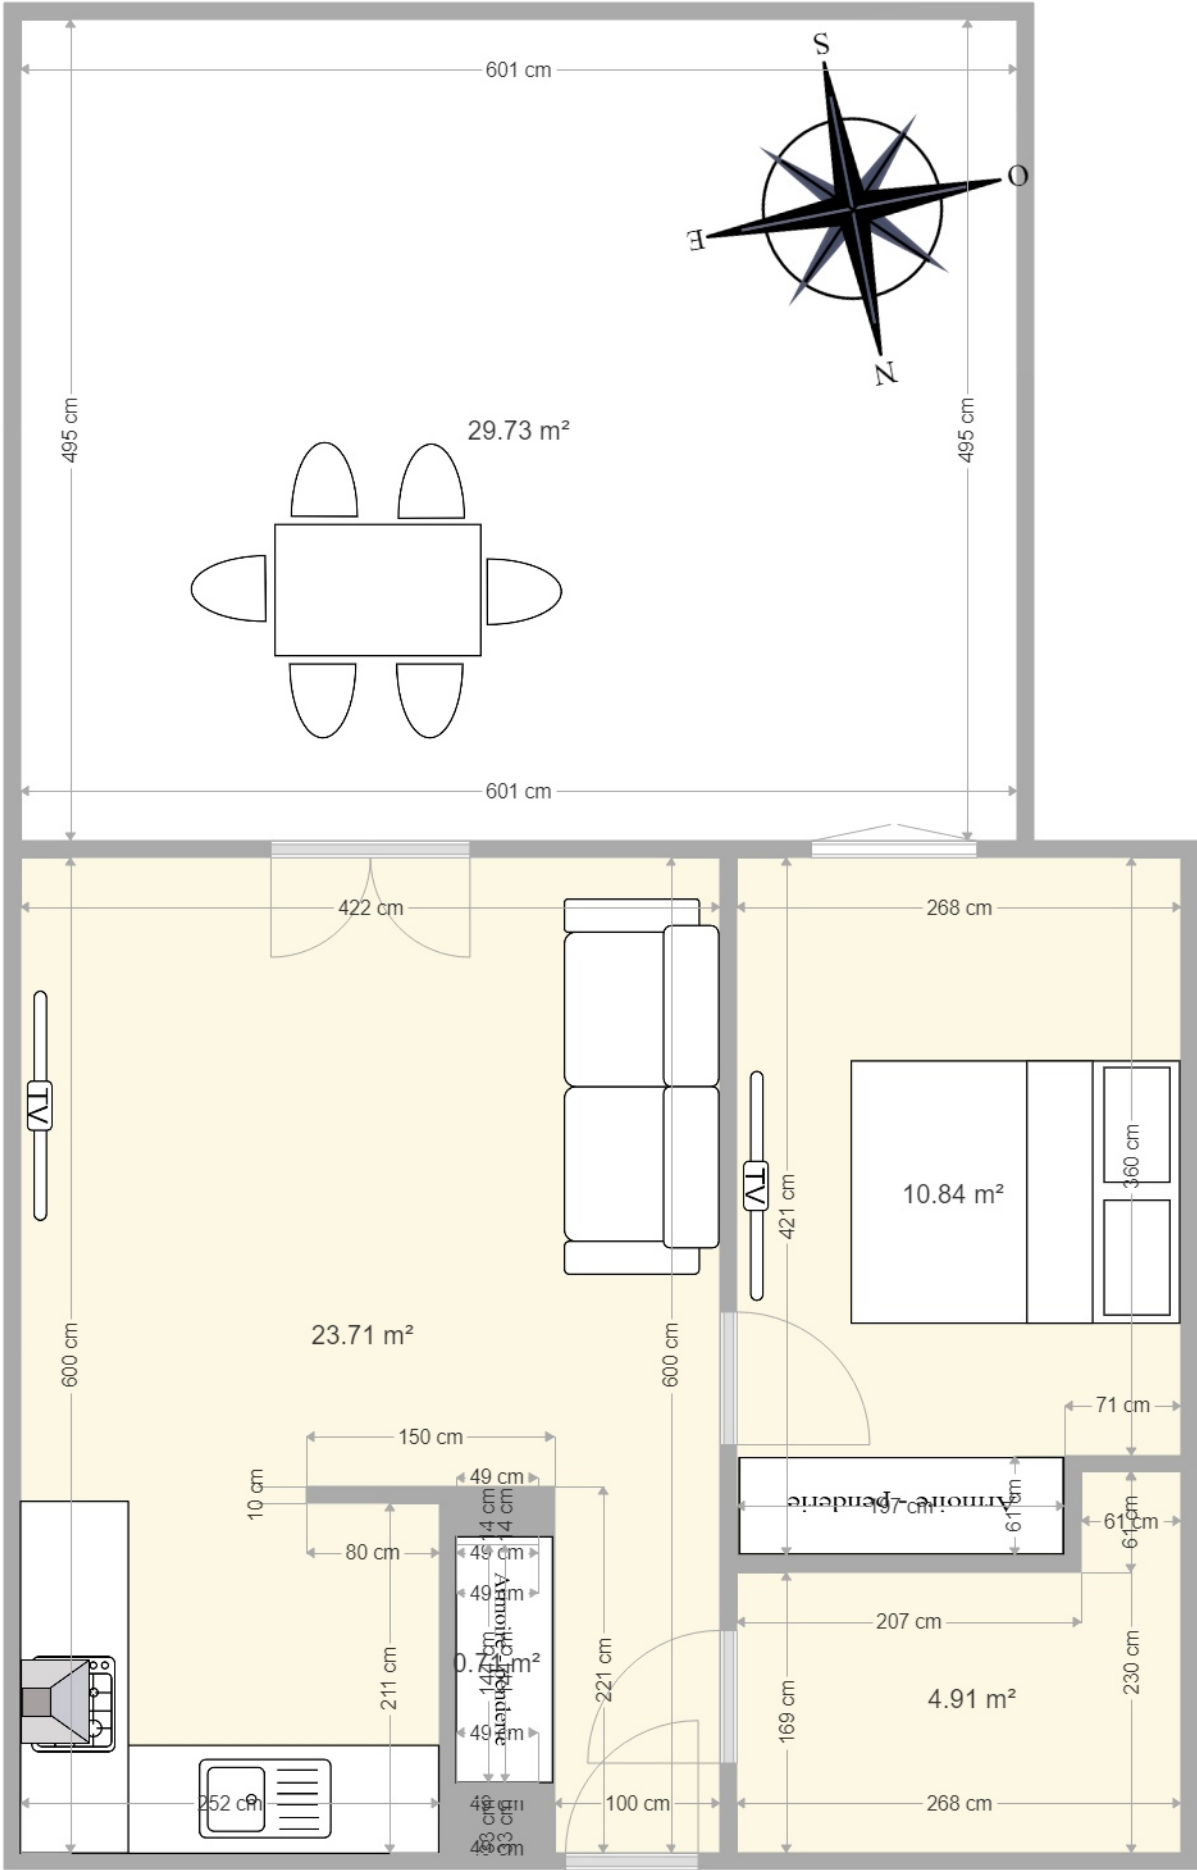

Plan réalisé par MAX IMMOBILIER - NON CONTRACTUEL

