


Plan F34

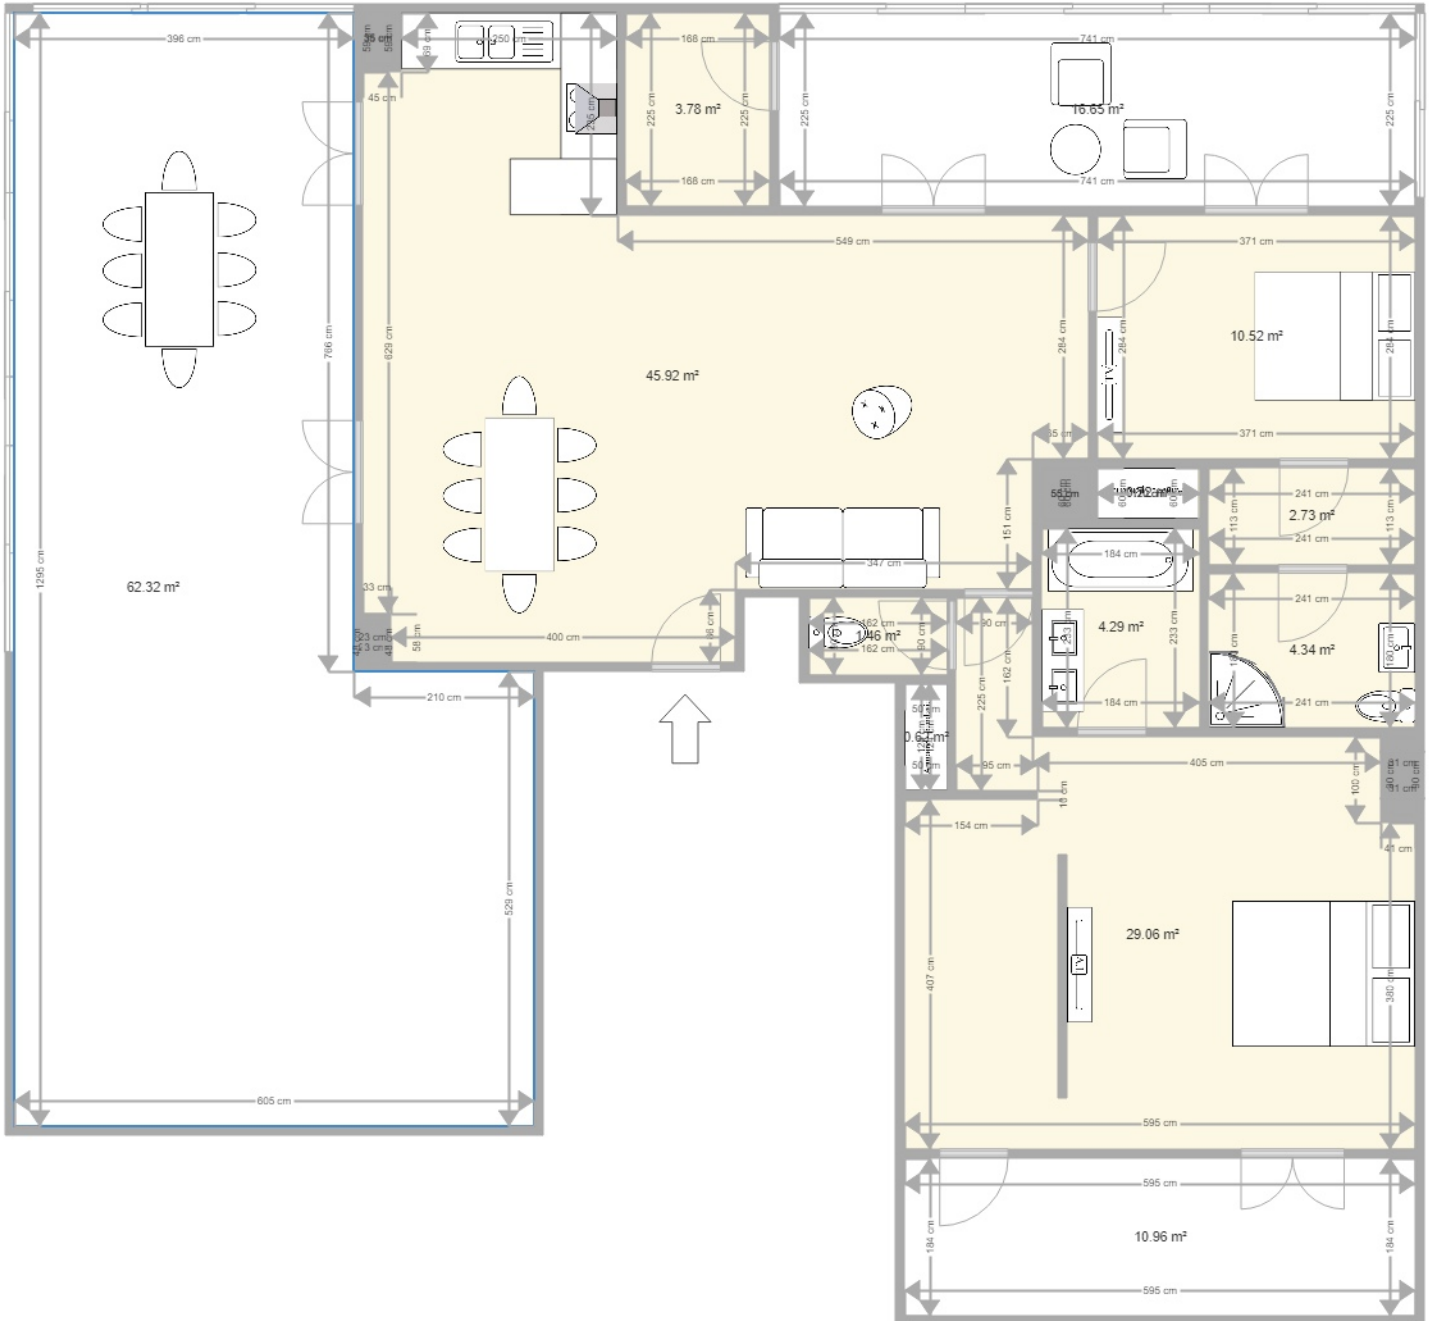

Plan réalisé par maximmobilier non contractuel