


PLAN F3 PARC LUCIE

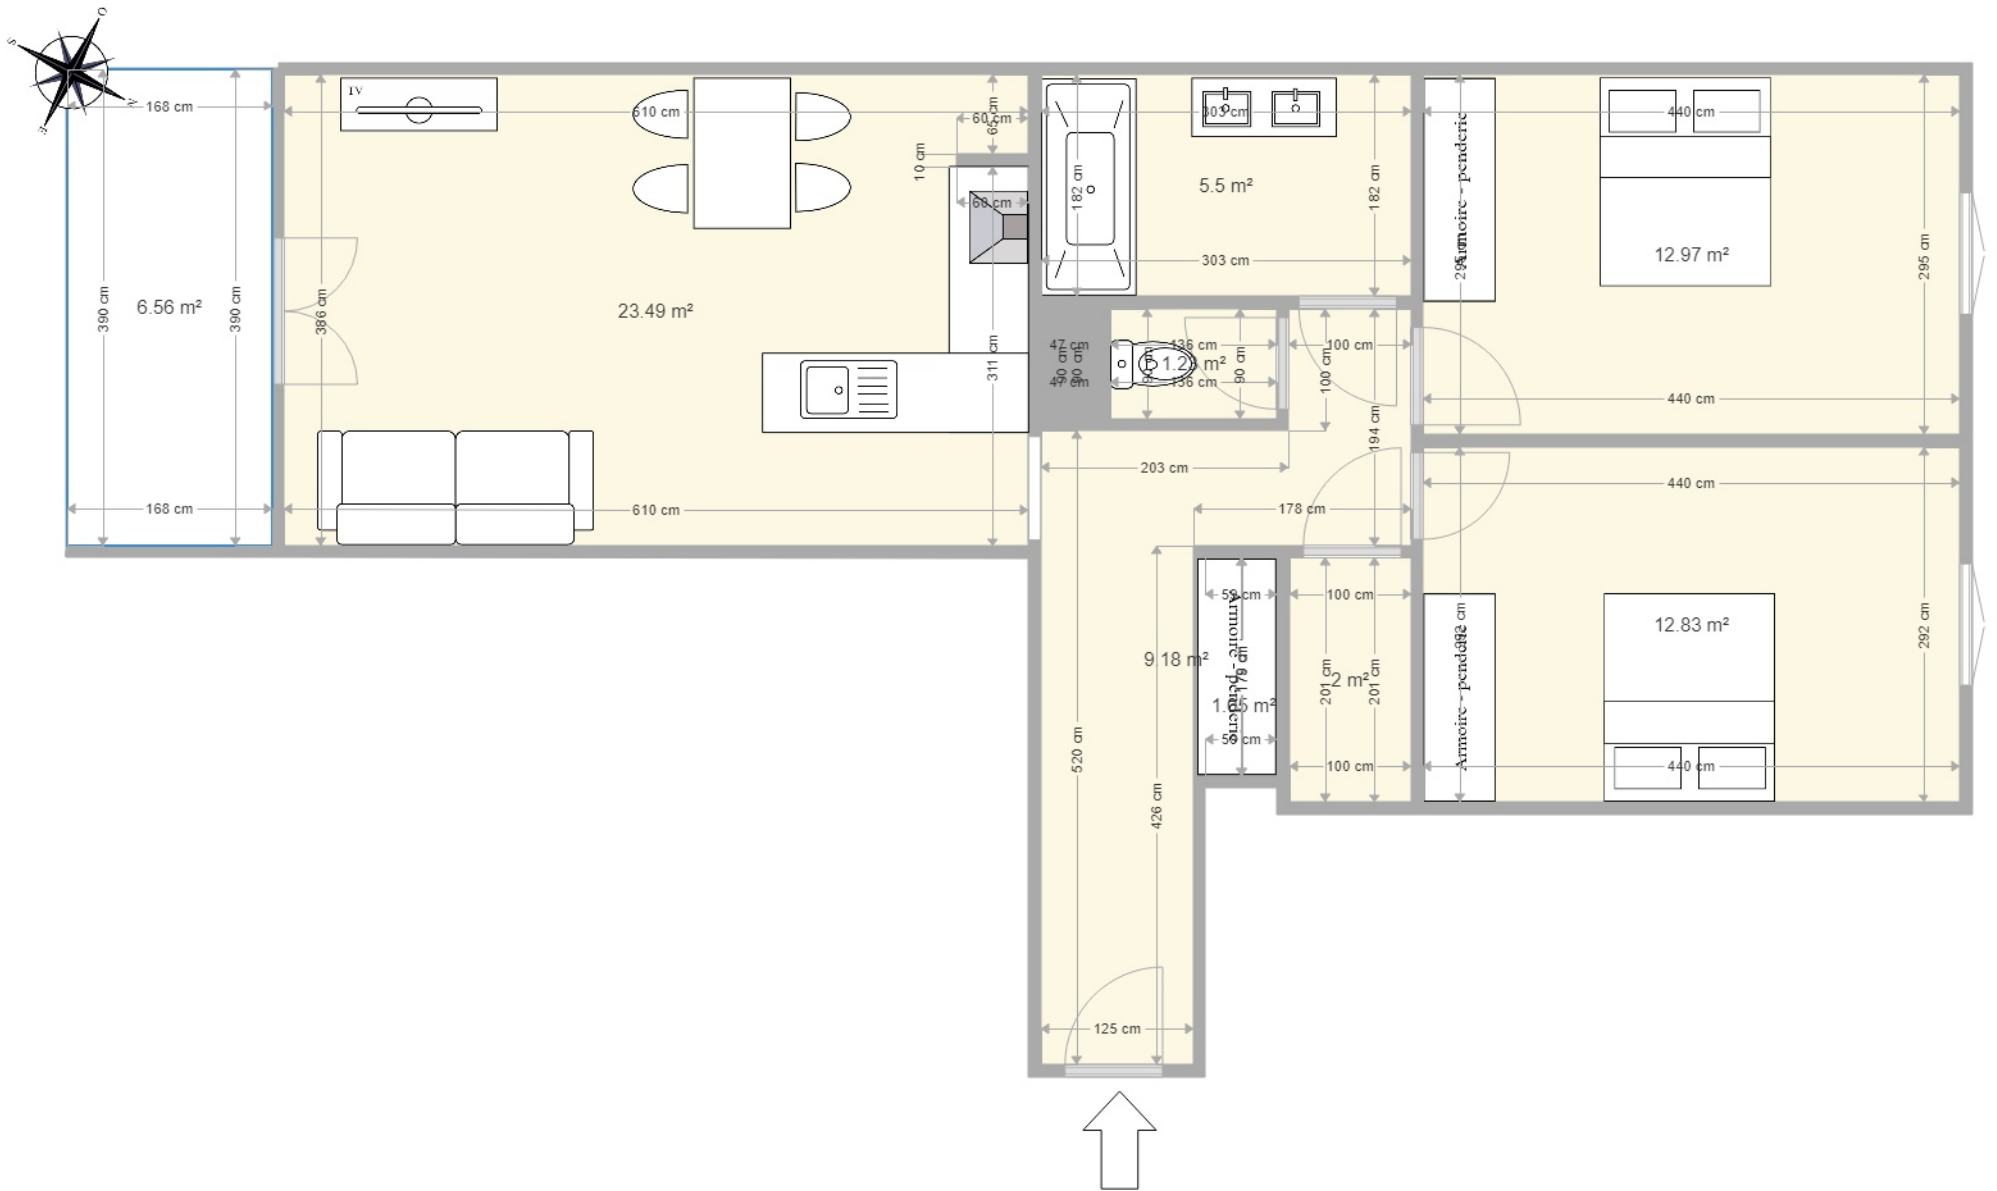

Plan réalisé par MAX IMMOBILIER - NON CONTRACTUEL