


# F4 Madonuccia

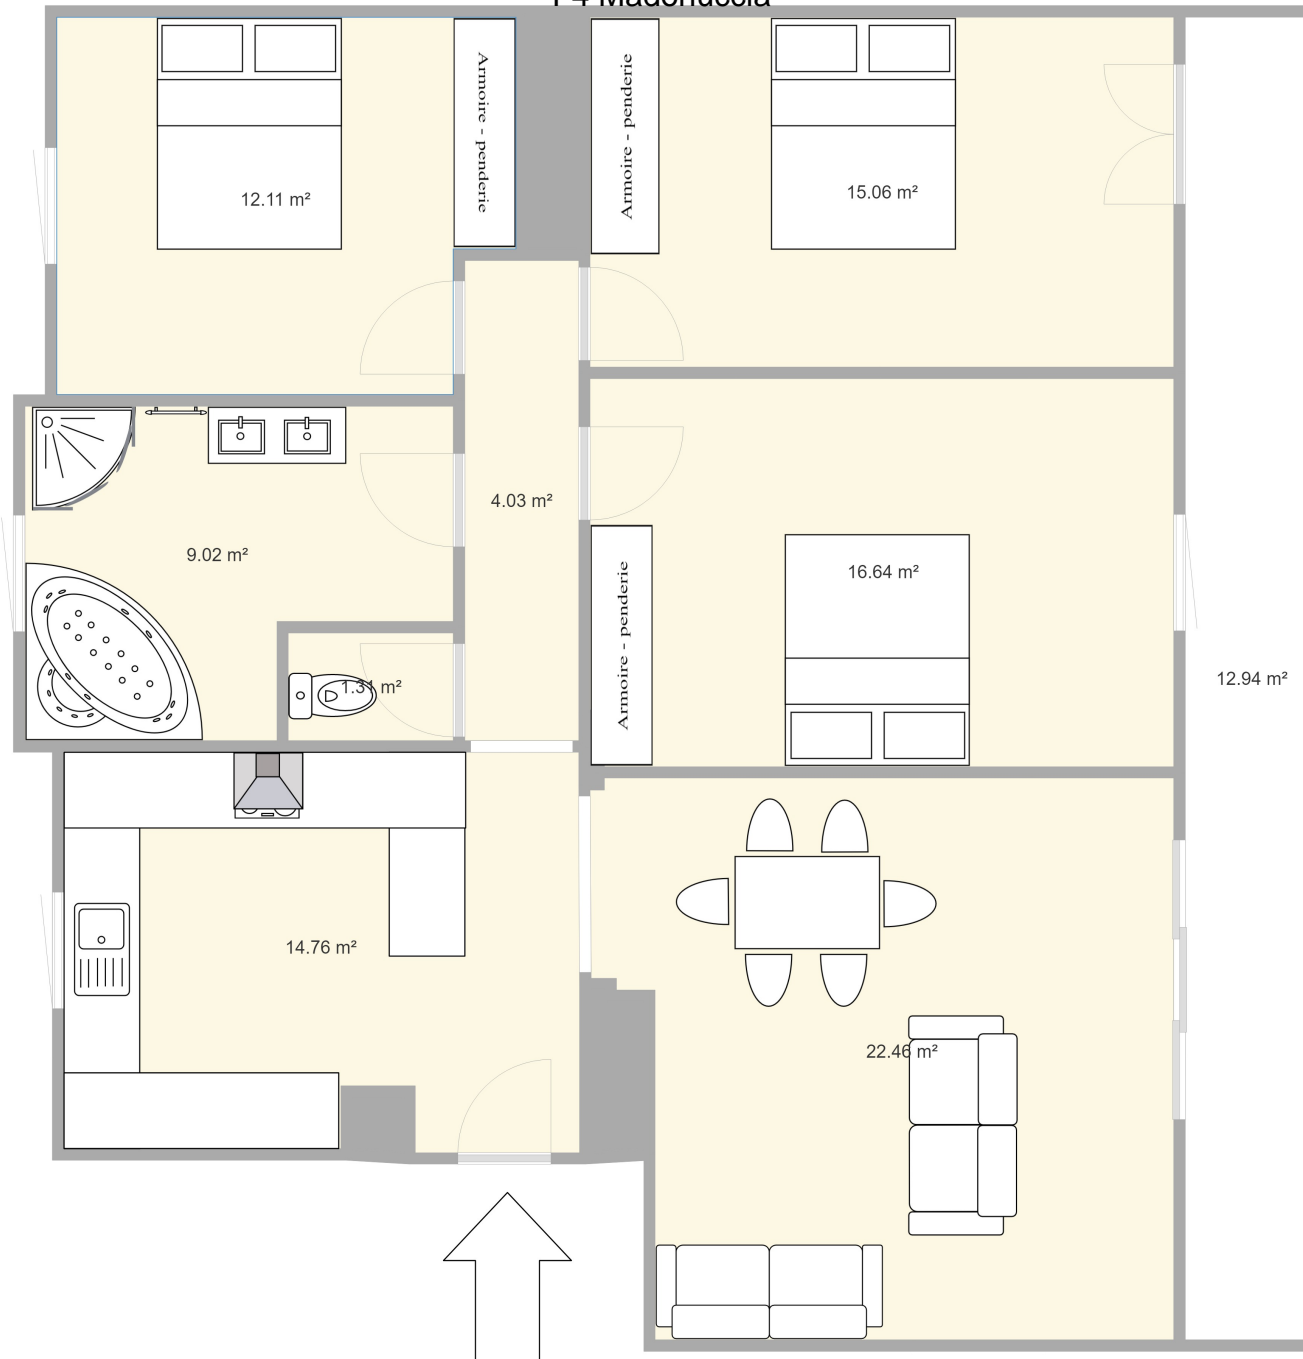

Echelle 1/65. Plan réalisé par MAX IMMOBILIER - Non contractuel