


SOLS CASH
Le Stiletto, route de Géant Casino - 20090 AJACCIO

VUE EN PLAN DE L'EXISTANT - Niveau RdC

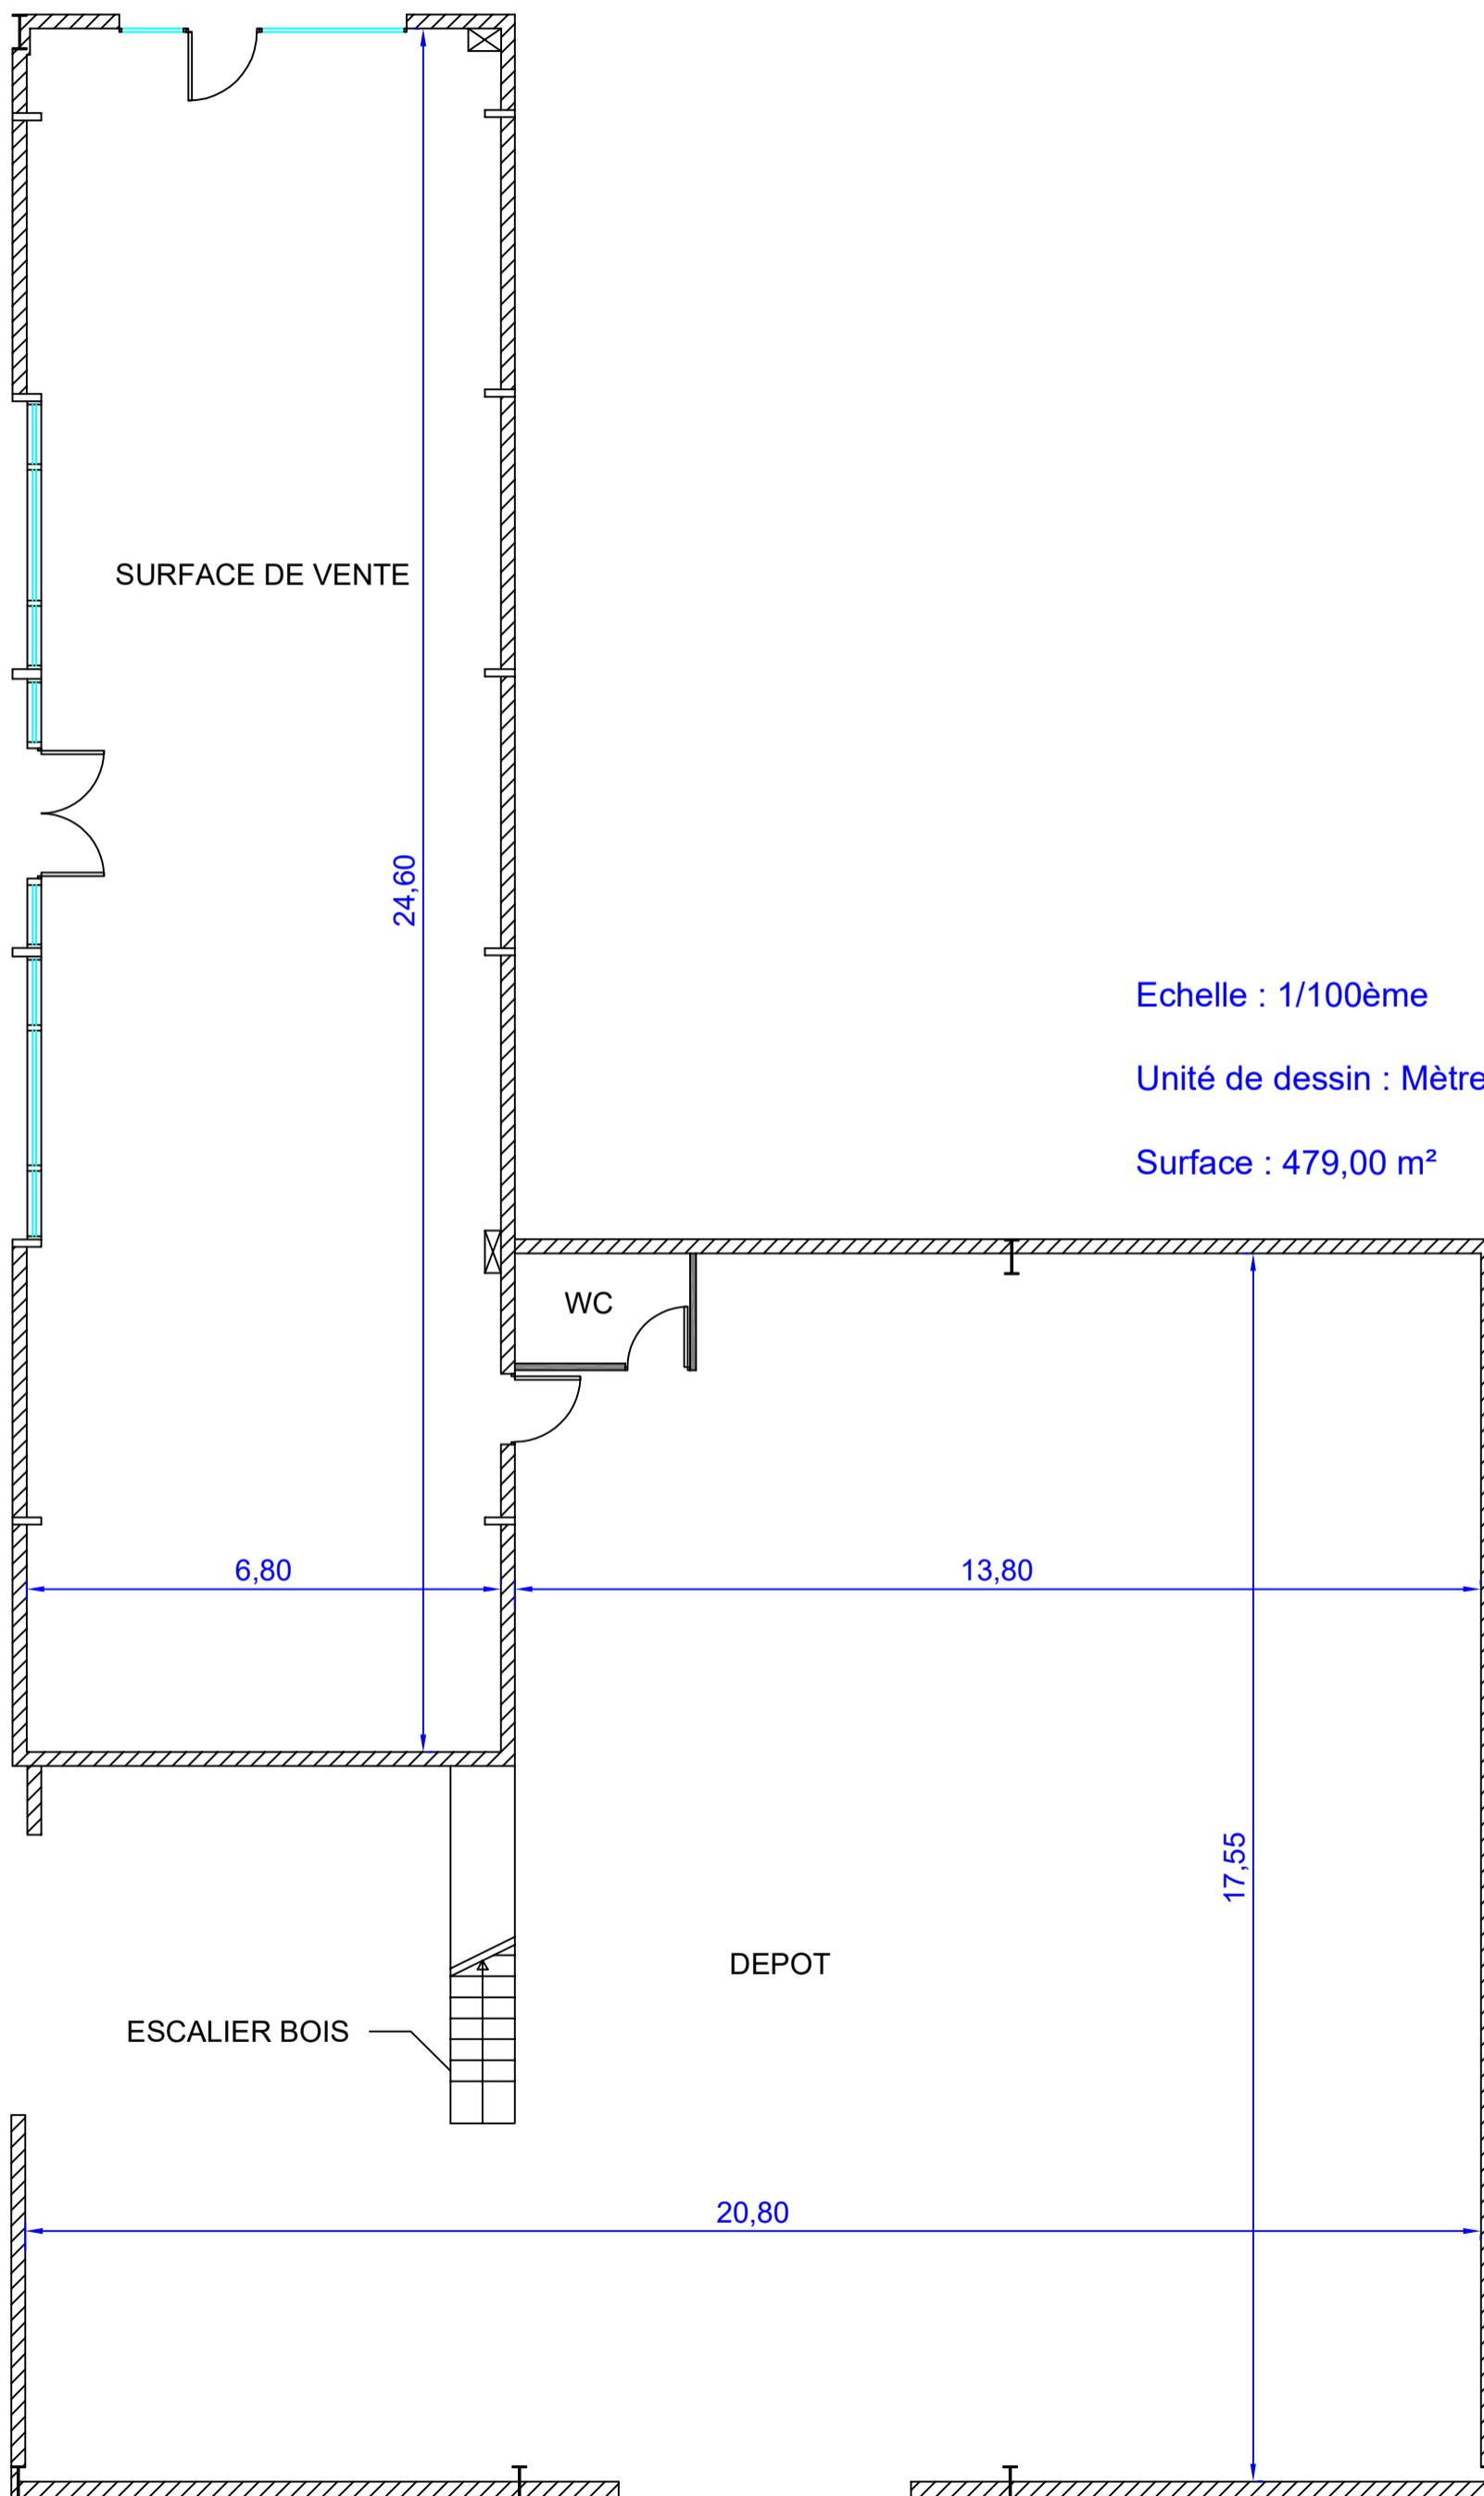

Echelle : 1/100ème

Unité de dessin : Mètre

Surface : 479,00 m²



SOLS CASH
REVETEMENTS SOLS A PRIX DISCOUNT