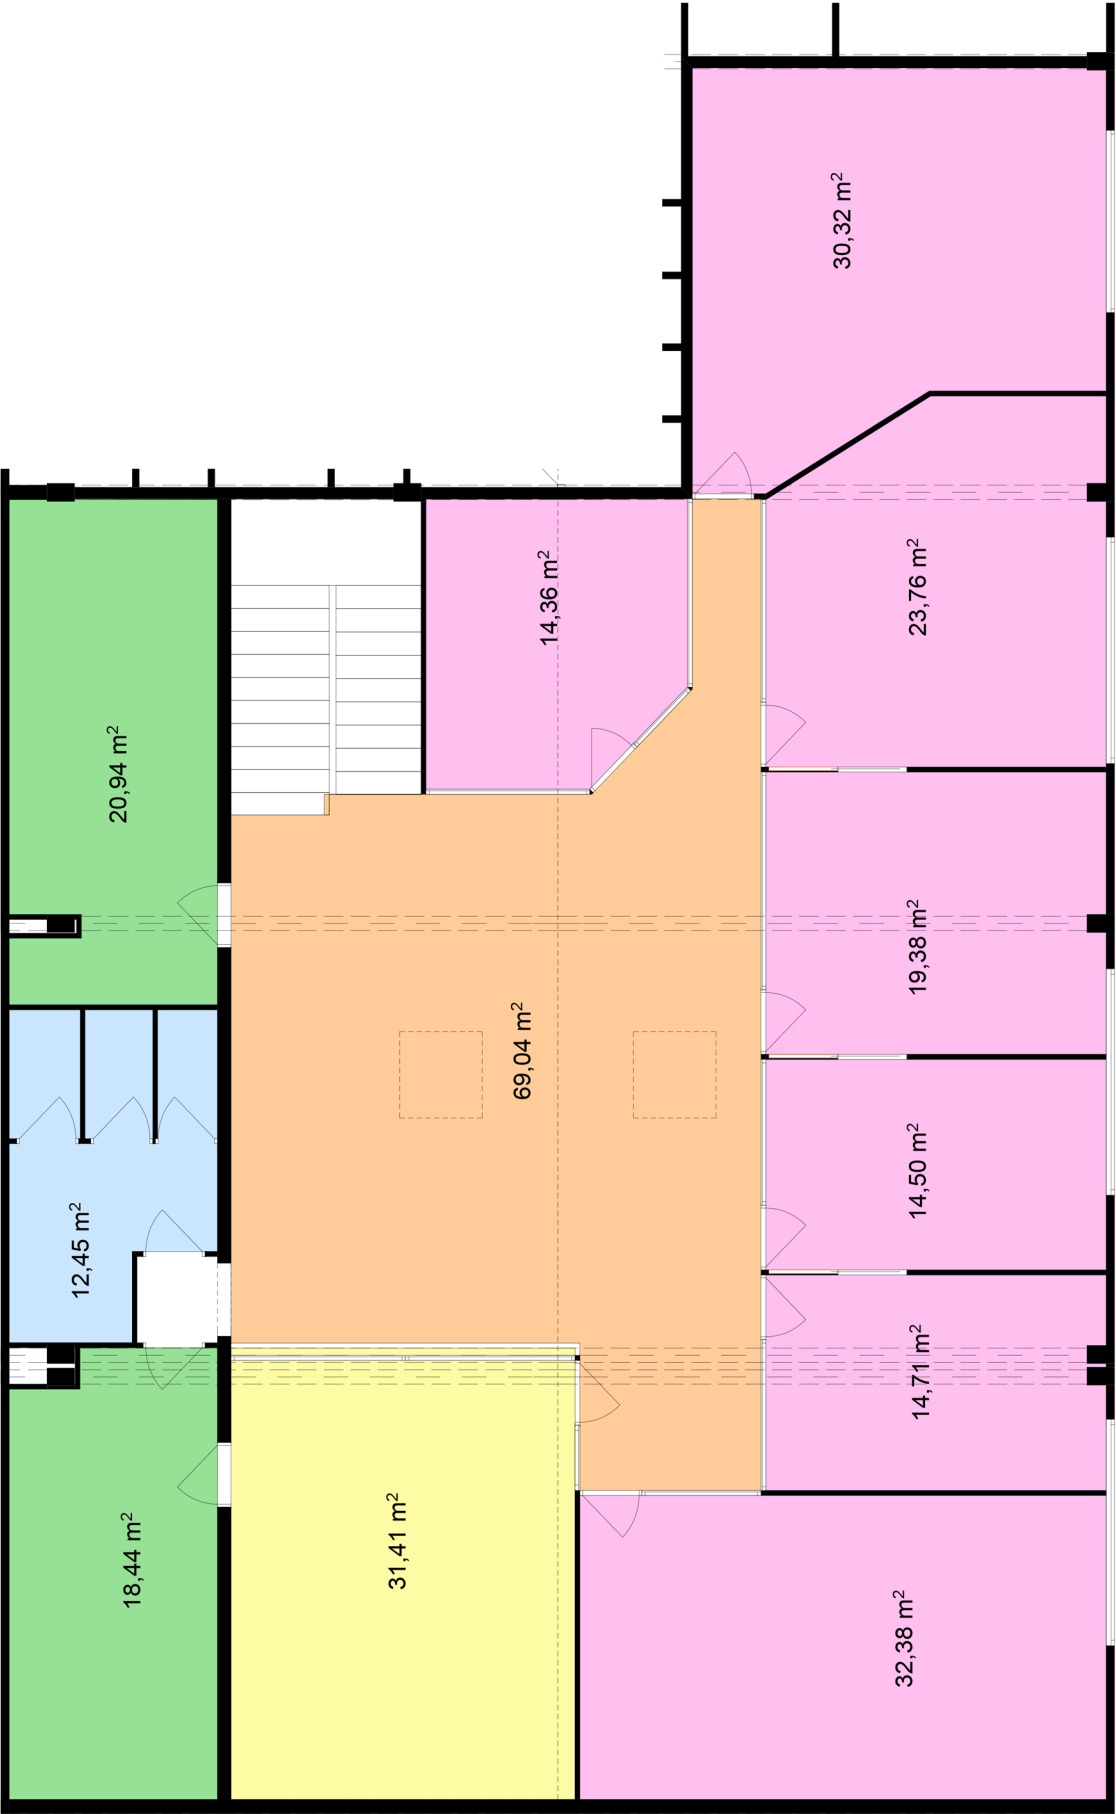


PROJET - SURFACE				31 / 03 / 2014
BUREAU CASALONGA - AJACCIO -	Plan de surface Bureau - R+1	Echelle 1/75		

PROJET - SURFACE				31 / 03 / 2014
BUREAU CASALONGA - AJACCIO -	Plan de surface Bureau - RDC	Echelle 1/75	