


# Villa Apietto

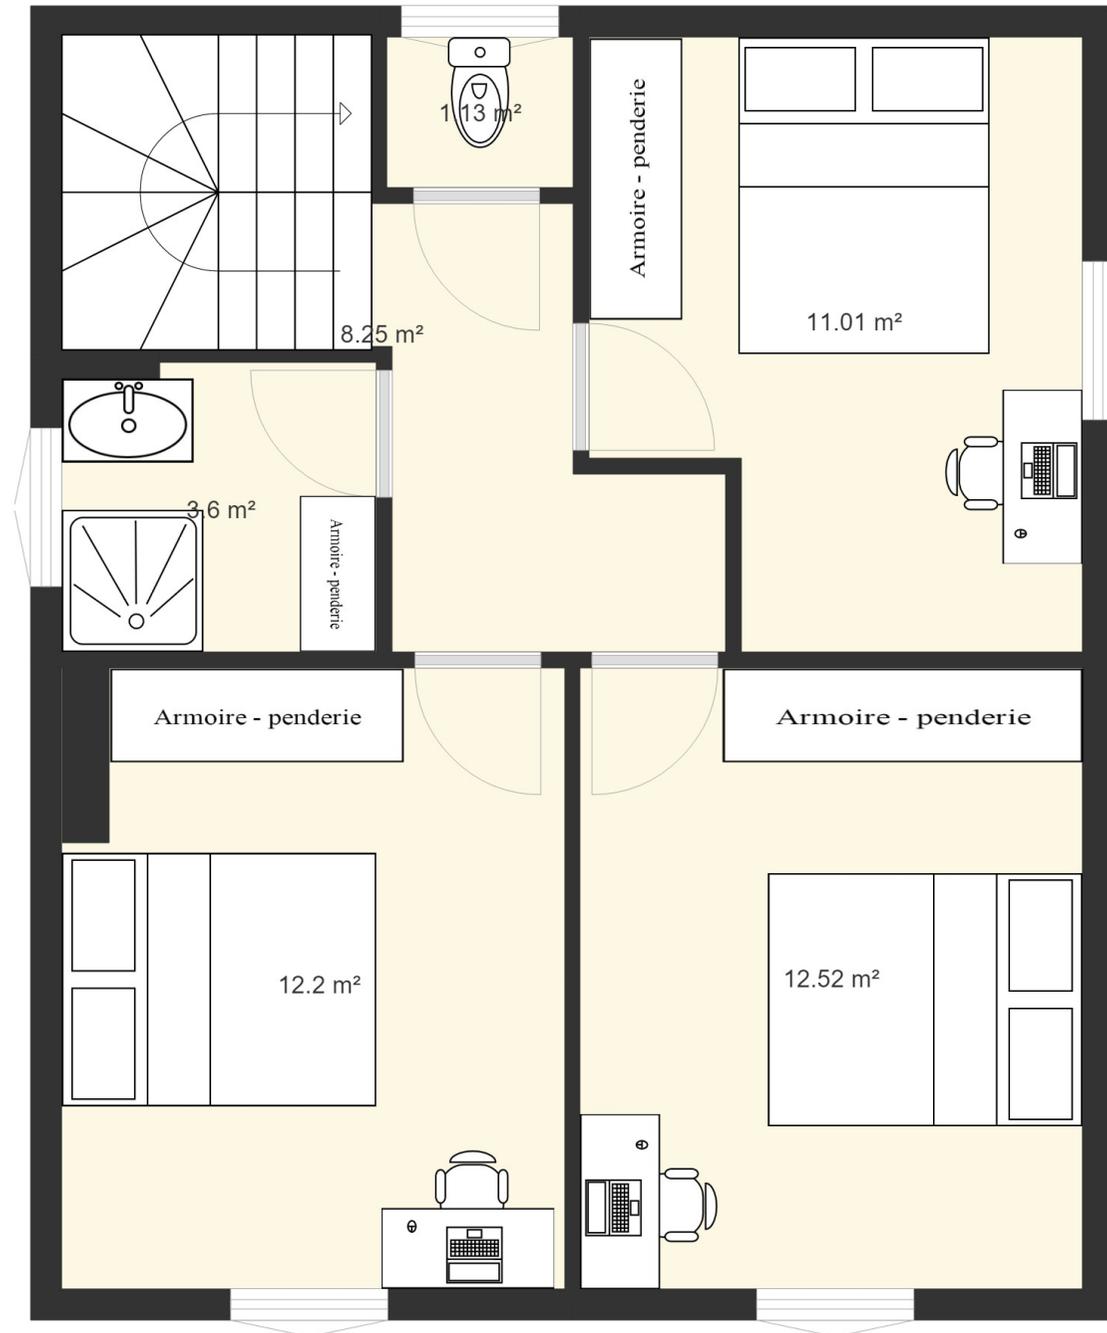

Echelle 1/41. Plan réalisé par Maximmobilier - non contractuel